



FONTANNA - ZBROJENIE KŁADKI

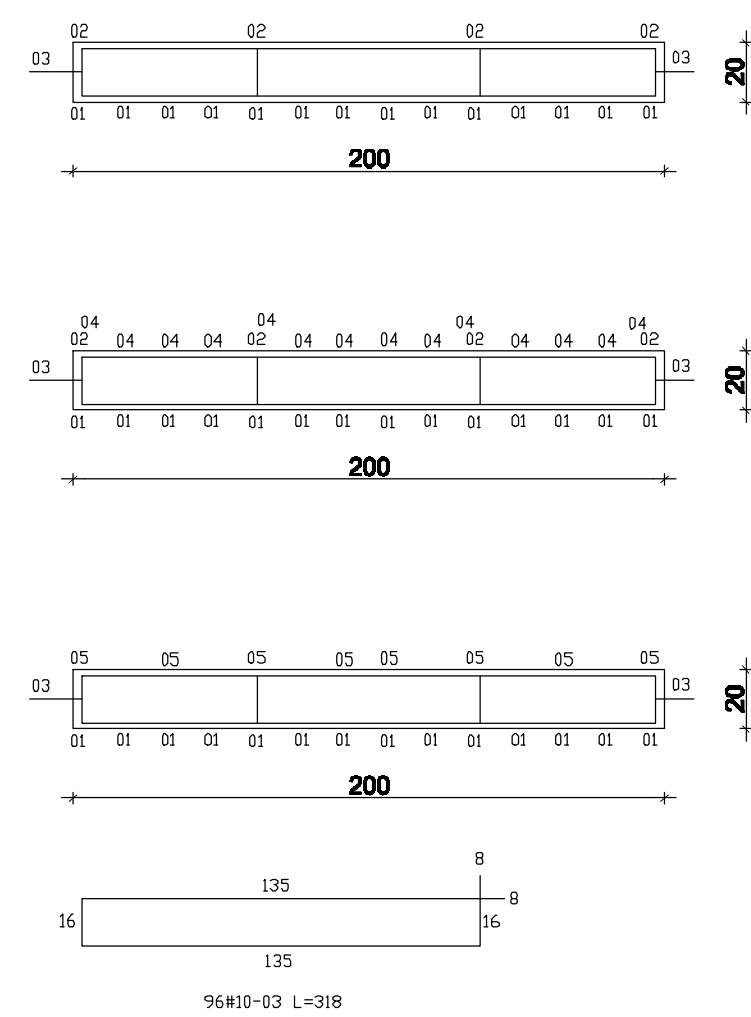

Beton wodoszczelny B37
Stal A-0
A-III

INWESTYCJA:	Budowa elementu ulicznego np.: rewalidacja parków - na działkach nr ewid. 2119/1, 2119/1, 2119/1, 22/1, 22/1, 22/1, 21/1, 22/1, 22/1 w Zonowaniu przy Placu Wolności, ul. Koszaliński, ul. Ułkołowicza, ul. Bo. Wiatrowskiego.		
	BURMISTRZ GMINY I MIASTA ŻUROMIN PL. PIŁSUDSKIEGO 3, 09-300 ŻUROMIN		
INWESTOR:	Pracownia Architektoniczno- Kadłkowska i Inżynierska		
JEDNOSTKA PROJEKTOWA			SKALA 1:20
ul. Jeleniewska 17A, 09-403 Puck, Telefon: (+48 24) 289-20-73			
BRANŻA:	KONSTRUKCJA		
NAZWA RYSUNKU	FONTANNA - ZBROJENIE KŁADKI		NR RYS. F-A26
PROJEKTOWAŁ:	NR UPRAWNIEN		PODS
MOR. NR. PAWEŁ TOMIŃSKI	5/52/90 WK		
SPRAWDZIŁ:	NR UPRAWNIEN		PODS
MOR. NR. TOMASZ KROLKOWSKI	15/04/04 WR		
OPRACOWAŁ:	NR UPRAWNIEN		PODS
TECHNICZNE ZAGADNIENIA NADZORUJĄCY PROJEKTOWAŁ NR NADZ. PROJEKTOWEGO NR NADZ. ODRZĘDOWEGO NR NADZ. WYKONAWCZEGO			
FAZA:	PROJEKT BUDOWLANY	DATA:	MARZEC 2010 R.