PRZEKRÓJ B-B

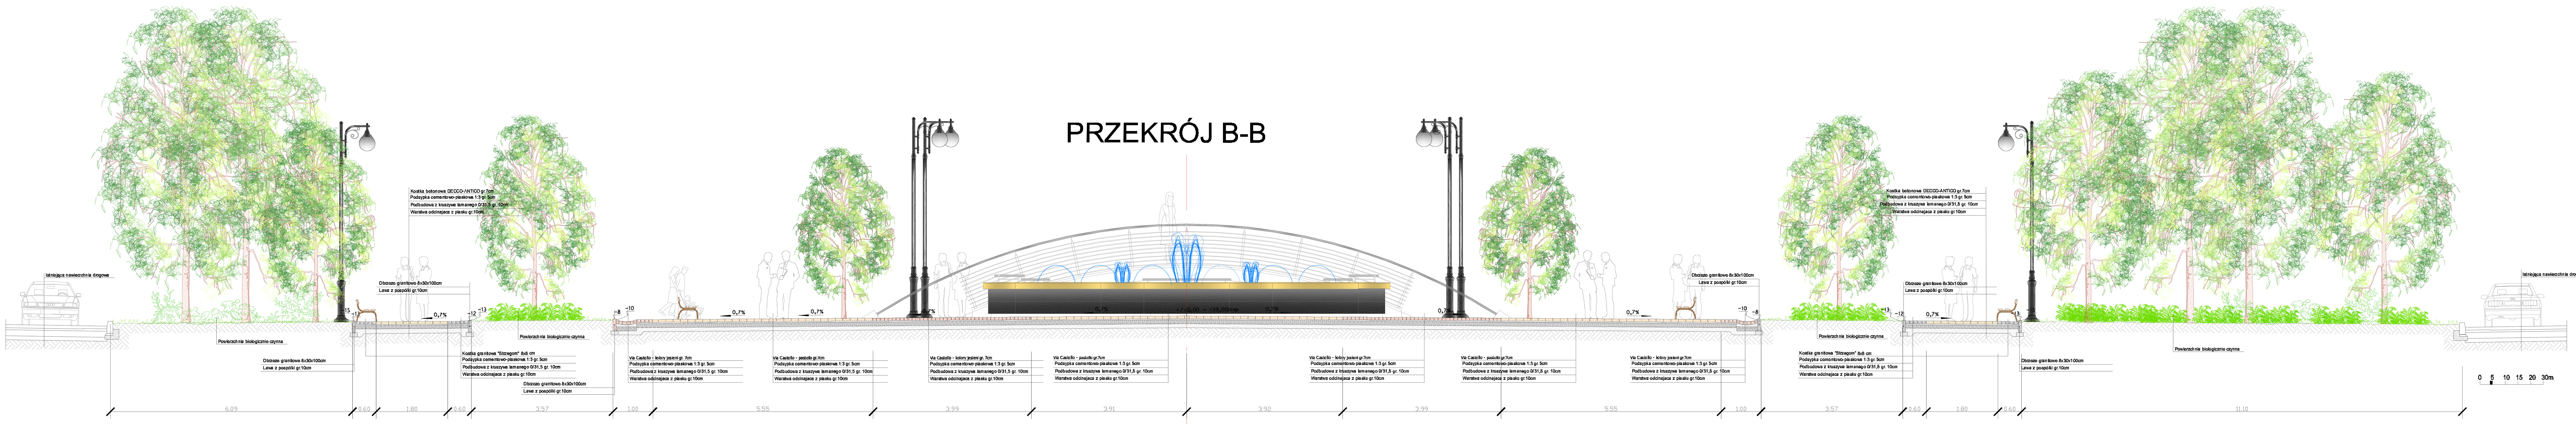

0 5 10 15 20 30m

INWESTYCJA:	Budowa oświetlenia ulicznego oraz rewitalizacja placów na działkach nr ewid. 2112/1, 2196/1, 2197, 2271, 2235, 2195, 2239 w Żurominie przy Placu Wolności, ul. Kościuszki, ul. [illegible], ul. Bp. Wetmańskiego
OBIEKT:	PLAC PIŁSUDSKIEGO działka nr 2196/1, 2197
INWESTOR:	BURMISTRZ GMINY I MIASTA ŻUROMIN, PL. PIŁSUDSKIEGO 3, 09-300 ŻUROMIN
JEDNOSTKA PROJEKTOWA	Pracownia Architektoniczna — SKALA 1:25
BRANŻA:	ARCHITEKTURA
NAZWA RYSUNKU:	PRZEKRÓJ B-B — NR RYS. A
MGR INŻ. ARCH. JERZY JAWORSKI	Ws-459/07
TECHNIK JULIAN KRATKOWSKI	794/88
FAZA:	PROJEKT B-W
DATA:	[illegible]