


SZAFA NR1 OŚWIETLENIA ULICZNEGO–m.ŻUROMIN			SOU–3/RO/F		Nr kat.
INCOBEX	WIDOK	ISO 9001:2000	OPIS TECHNICZNY		7.2.
			ZASTOSOWANIE Szafa oświetlenia ulicznego SOU–3 przeznaczona jest do sterowania oświetleniem ulicznym. Wyposażona jest w miejsce na zabudowanie układu pomiarowego oraz astronomiczny zegar sterujący umożliwiający automatyczne załączanie obwodów oświetlenia. Jako zabezpieczenia obwodów odpływowych zastosowano rozłączniki bezpiecznikowe.		
			DANE TECHNICZNE Znamionowe napięcie izolacji 500 V Znamionowe napięcie pracy 230/400 V Znamionowy prąd ciągły 63 A Stopień ochrony IP 44 Klasa ochronności II Układ pracy TN		
			Wyposażenie standardowe	Wnękowe	Wolnostojące
			1 Obudowa ST 53x88	1	SOU–3/RO
			2 Fundament FT–53	–	1
			3 Wspornik montażowy	8	8
			4 Ochronnik typu DEHN 275	1	1
			5 Astronomiczny zegar sterujący	1	1
			6 Wyłącznik nadprądowy S 303 C20	1	1
			7 Wył. różnicowoprądowy 25/0,03	1	1
			8 Wyłącznik nadprądowy S 301 B6	2	2
			9 Stycznik 25A	2	2
			10 Kanał montażowy	3	3
			11 Przełącznik manewrowy AST	1	1
			12 Wyłącznik nadprądowy S 303 B16	1	1
				1	1
			Wyposażenie dodatkowe		
			13 Uchwyty kablowe	–	4
			14 Kątownik 40x20x2	–	1
				2	–
				4	–
			Przekroje kabli zasilających i odpływowych		
			Kable zasilające max. 1x5x70 mm		
			Kable odpływowe max. 35 mm		
			Połączenia wykonane linką LGY 10		

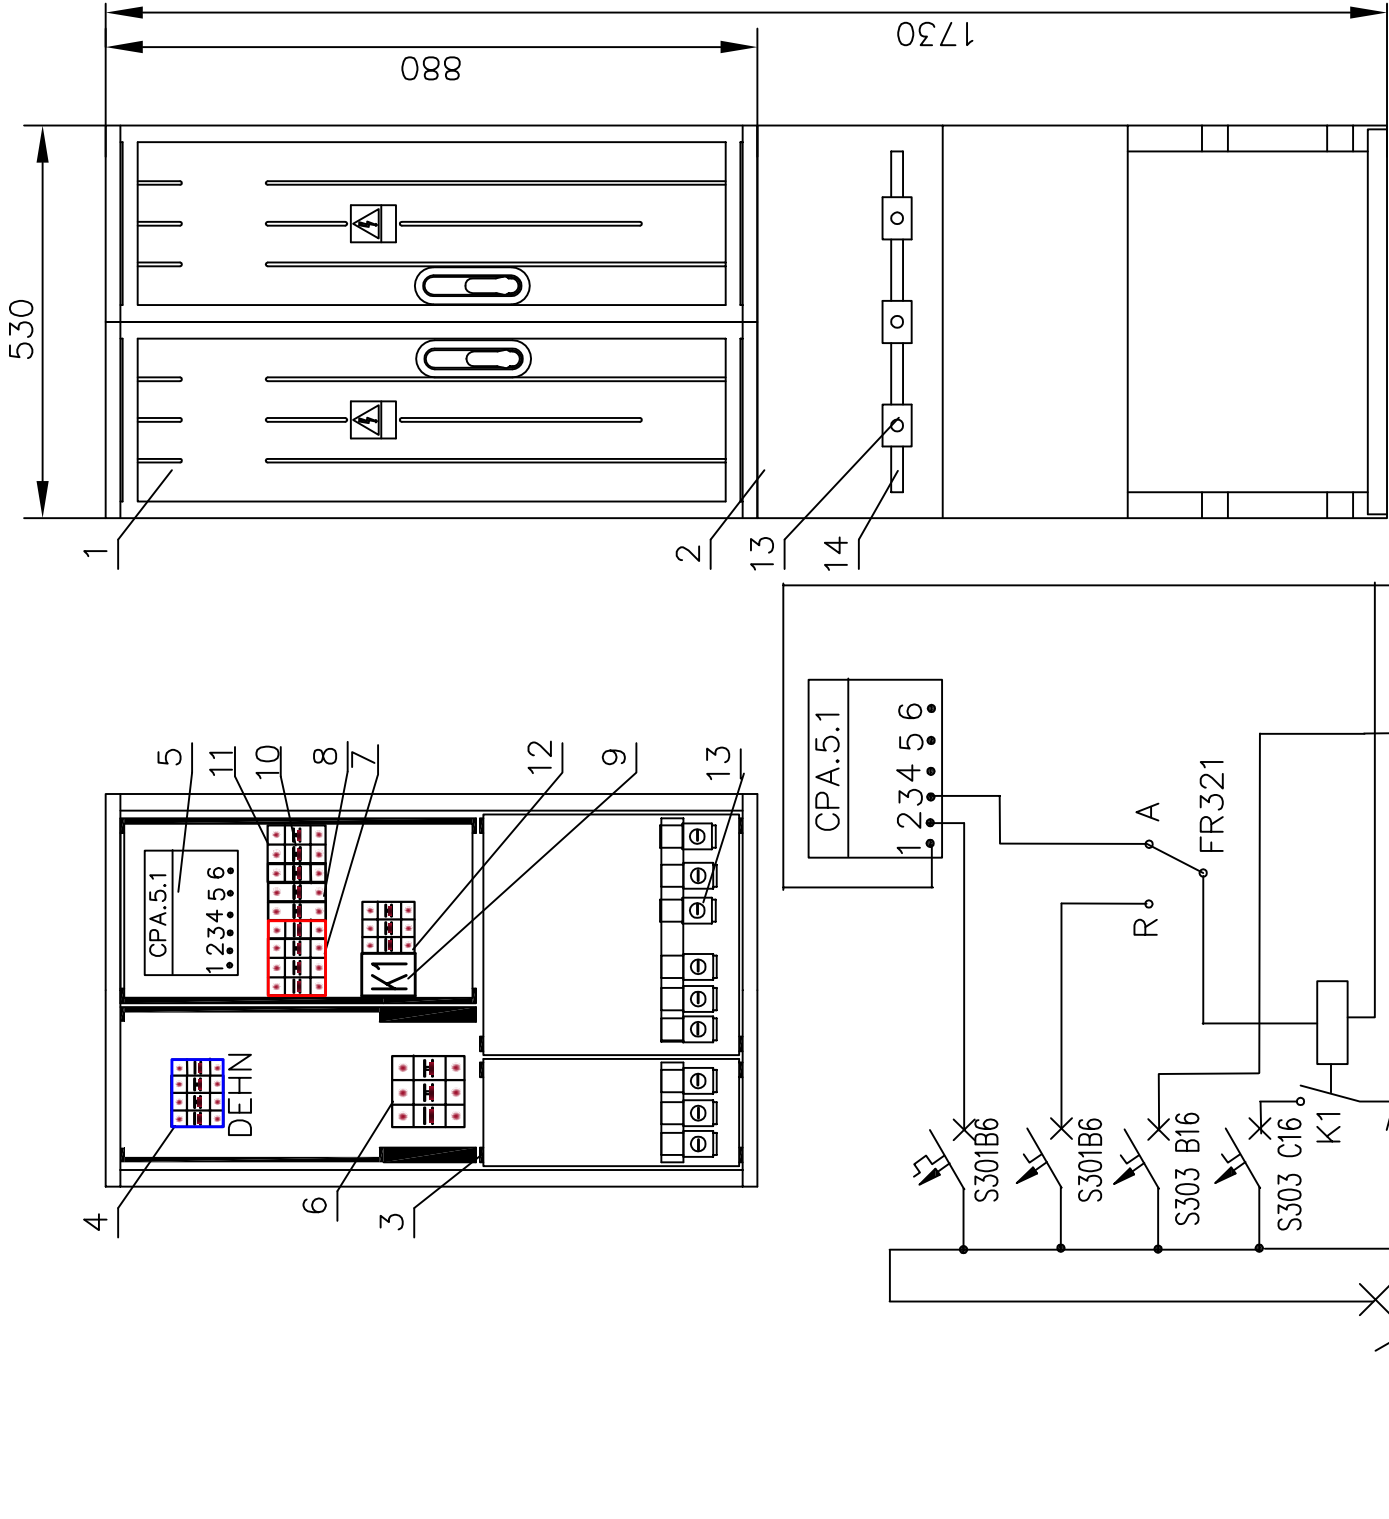

SOU–3/RO/F

ŻUROMIN

