


PROJEKT REWITALIZACJI PARKU PRZY PL. WOLNOŚCI W ŻUROMINIE, NA DZIAŁKACH 2112/1 - PROJEKT ZAMIENNY

LATARNIA RYSUNEK ZAMIENNY

LATARNIA FIRMY ROSA LUB RÓWNOWAŻNA O
ZBLIŻONYCH PARAMETRACH TECHNICZNYCH





Auris I
SKALA 1:10
KOLOR CZARNY

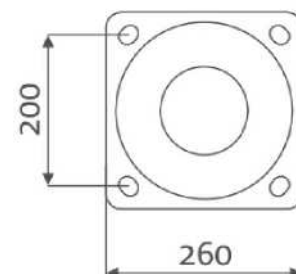

SAL...D
SKALA 1:10
KOLOR CZARNY

SAL-3,5/D60
SKALA 1:20
KOLOR CZARNY

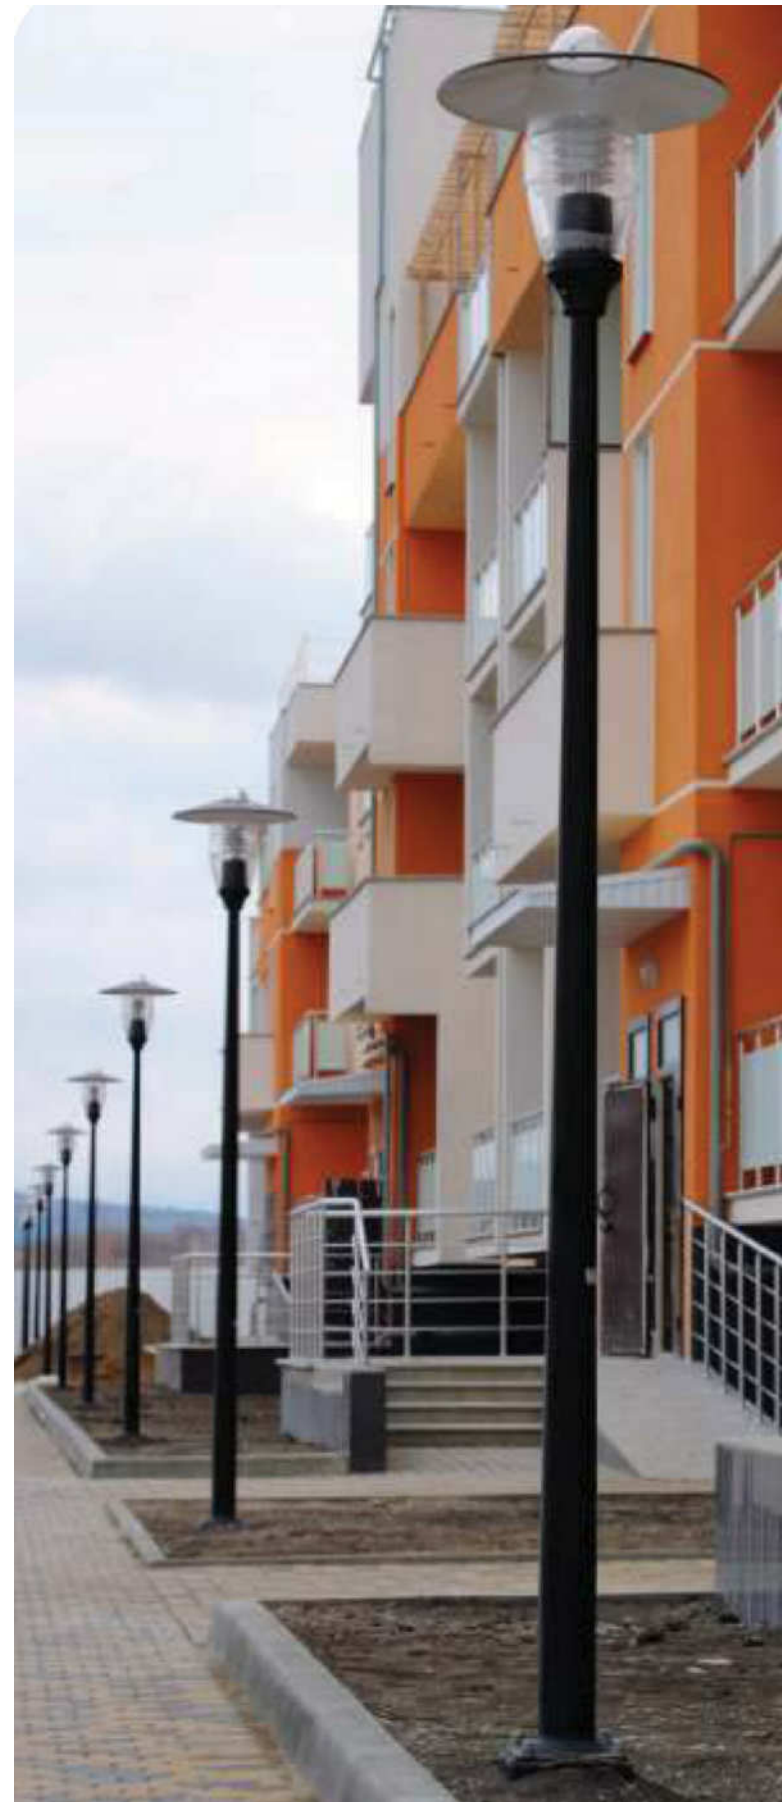

INWESTYCJA:	Budowa oświetlenia ulicznego oraz rewitalizacja parków - na działkach nr ewid. 2112/1, 2196/1, 2197, 2271, 2238, 2195, 2239 w Żurominie przy Placu Wolności, ul. Kosciuszki, ul. Małachowskiego ul. Bp. Wetmańskiego		
OBIEKT:	PARK PRZY PL. WOLNOŚCI - PROJEKT ZAMIENNY działka nr 2112/1		
INWESTOR:	BURMISTRZ GMINY I MIASTA ŻUROMIN PL. PIŁSUDSKIEGO 3, 09-300 ŻUROMIN		
JEDNOSTKA PROJEKTOWA	 ul. Jachowicza 17A 09-400 Płock Tel/Fax (+48.24) 269-25-75		SKALA 1:20
BRANŻA:	ARCHITEKTURA		
NAZWA RYSUNKU	LATARNIA RYSUNEK ZAMIENNY		NR RYS. A-18
PROJEKTOWAŁ:	NR UPRAWNIEN	PODPIS	
MGR INŻ. ARCH. JERZY JAWORSKI	Wa-459/01		
SPRAWDZIŁ:	NR UPRAWNIEN	PODPIS	
MGR INŻ. ARCH. TOMASZ KRÓLIKOWSKI	154/94 WŁ		
OPRACOWAŁ:		PODPIS	
MGR INŻ. JULITA KOPEĆ			
FAZA:	PROJEKT B-W	DATA:	kwiecień 2014 r.