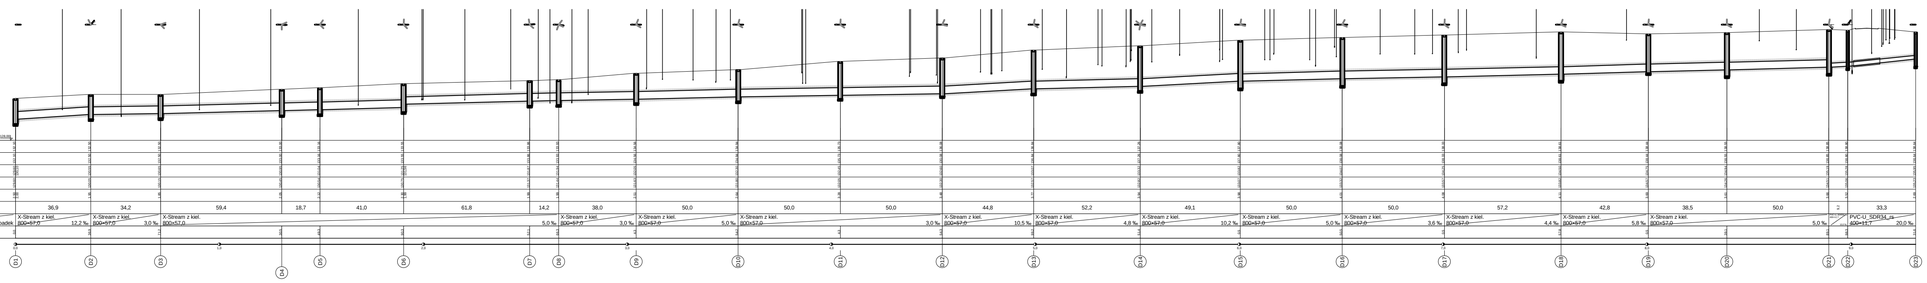
Rzędna terenu projektowanego
Rzędna terenu istniejącego
Rzędna dna kanału
Rzędna dna studzienki
Zagłębienie dna kanału [m]
Odległość [m]
36,9
34,2
59,4
18,7
41,0
61,8
14,2
38,0
50,0
50,0
50,0
44,8
52,2
49,1
50,0
50,0
57,2
42,8
38,5
50,0
33,3
Średnice, materiał
X-Stream z kiel. 800x543-F
X-Stream z kiel. 800x543-F
X-Stream z kiel. 800x543-F
X-Stream z kiel. 800x543-F
X-Stream z kiel. 800x543-F
X-Stream z kiel. 800x543-F
X-Stream z kiel. 800x543-F
X-Stream z kiel. 800x543-F
X-Stream z kiel. 800x543-F
X-Stream z kiel. 800x543-F
X-Stream z kiel. 800x543-F
X-Stream z kiel. 800x543-F
PVC-U SDR34 ,ra-- 400x317
Spadek
12,2 %
3,0 %
5,0 %
3,0 %
5,0 %
3,0 %
10,5 %
4,8 %
10,2 %
5,0 %
3,6 %
4,4 %
5,8 %
5,0 %
30,0 %
Długość trasy [m]