


LEGENDA:

- koryto odwadniające
- ogranicznik chodnikowy, betonowy
- krawężnik drogowy
- deszczowy wpust uliczny

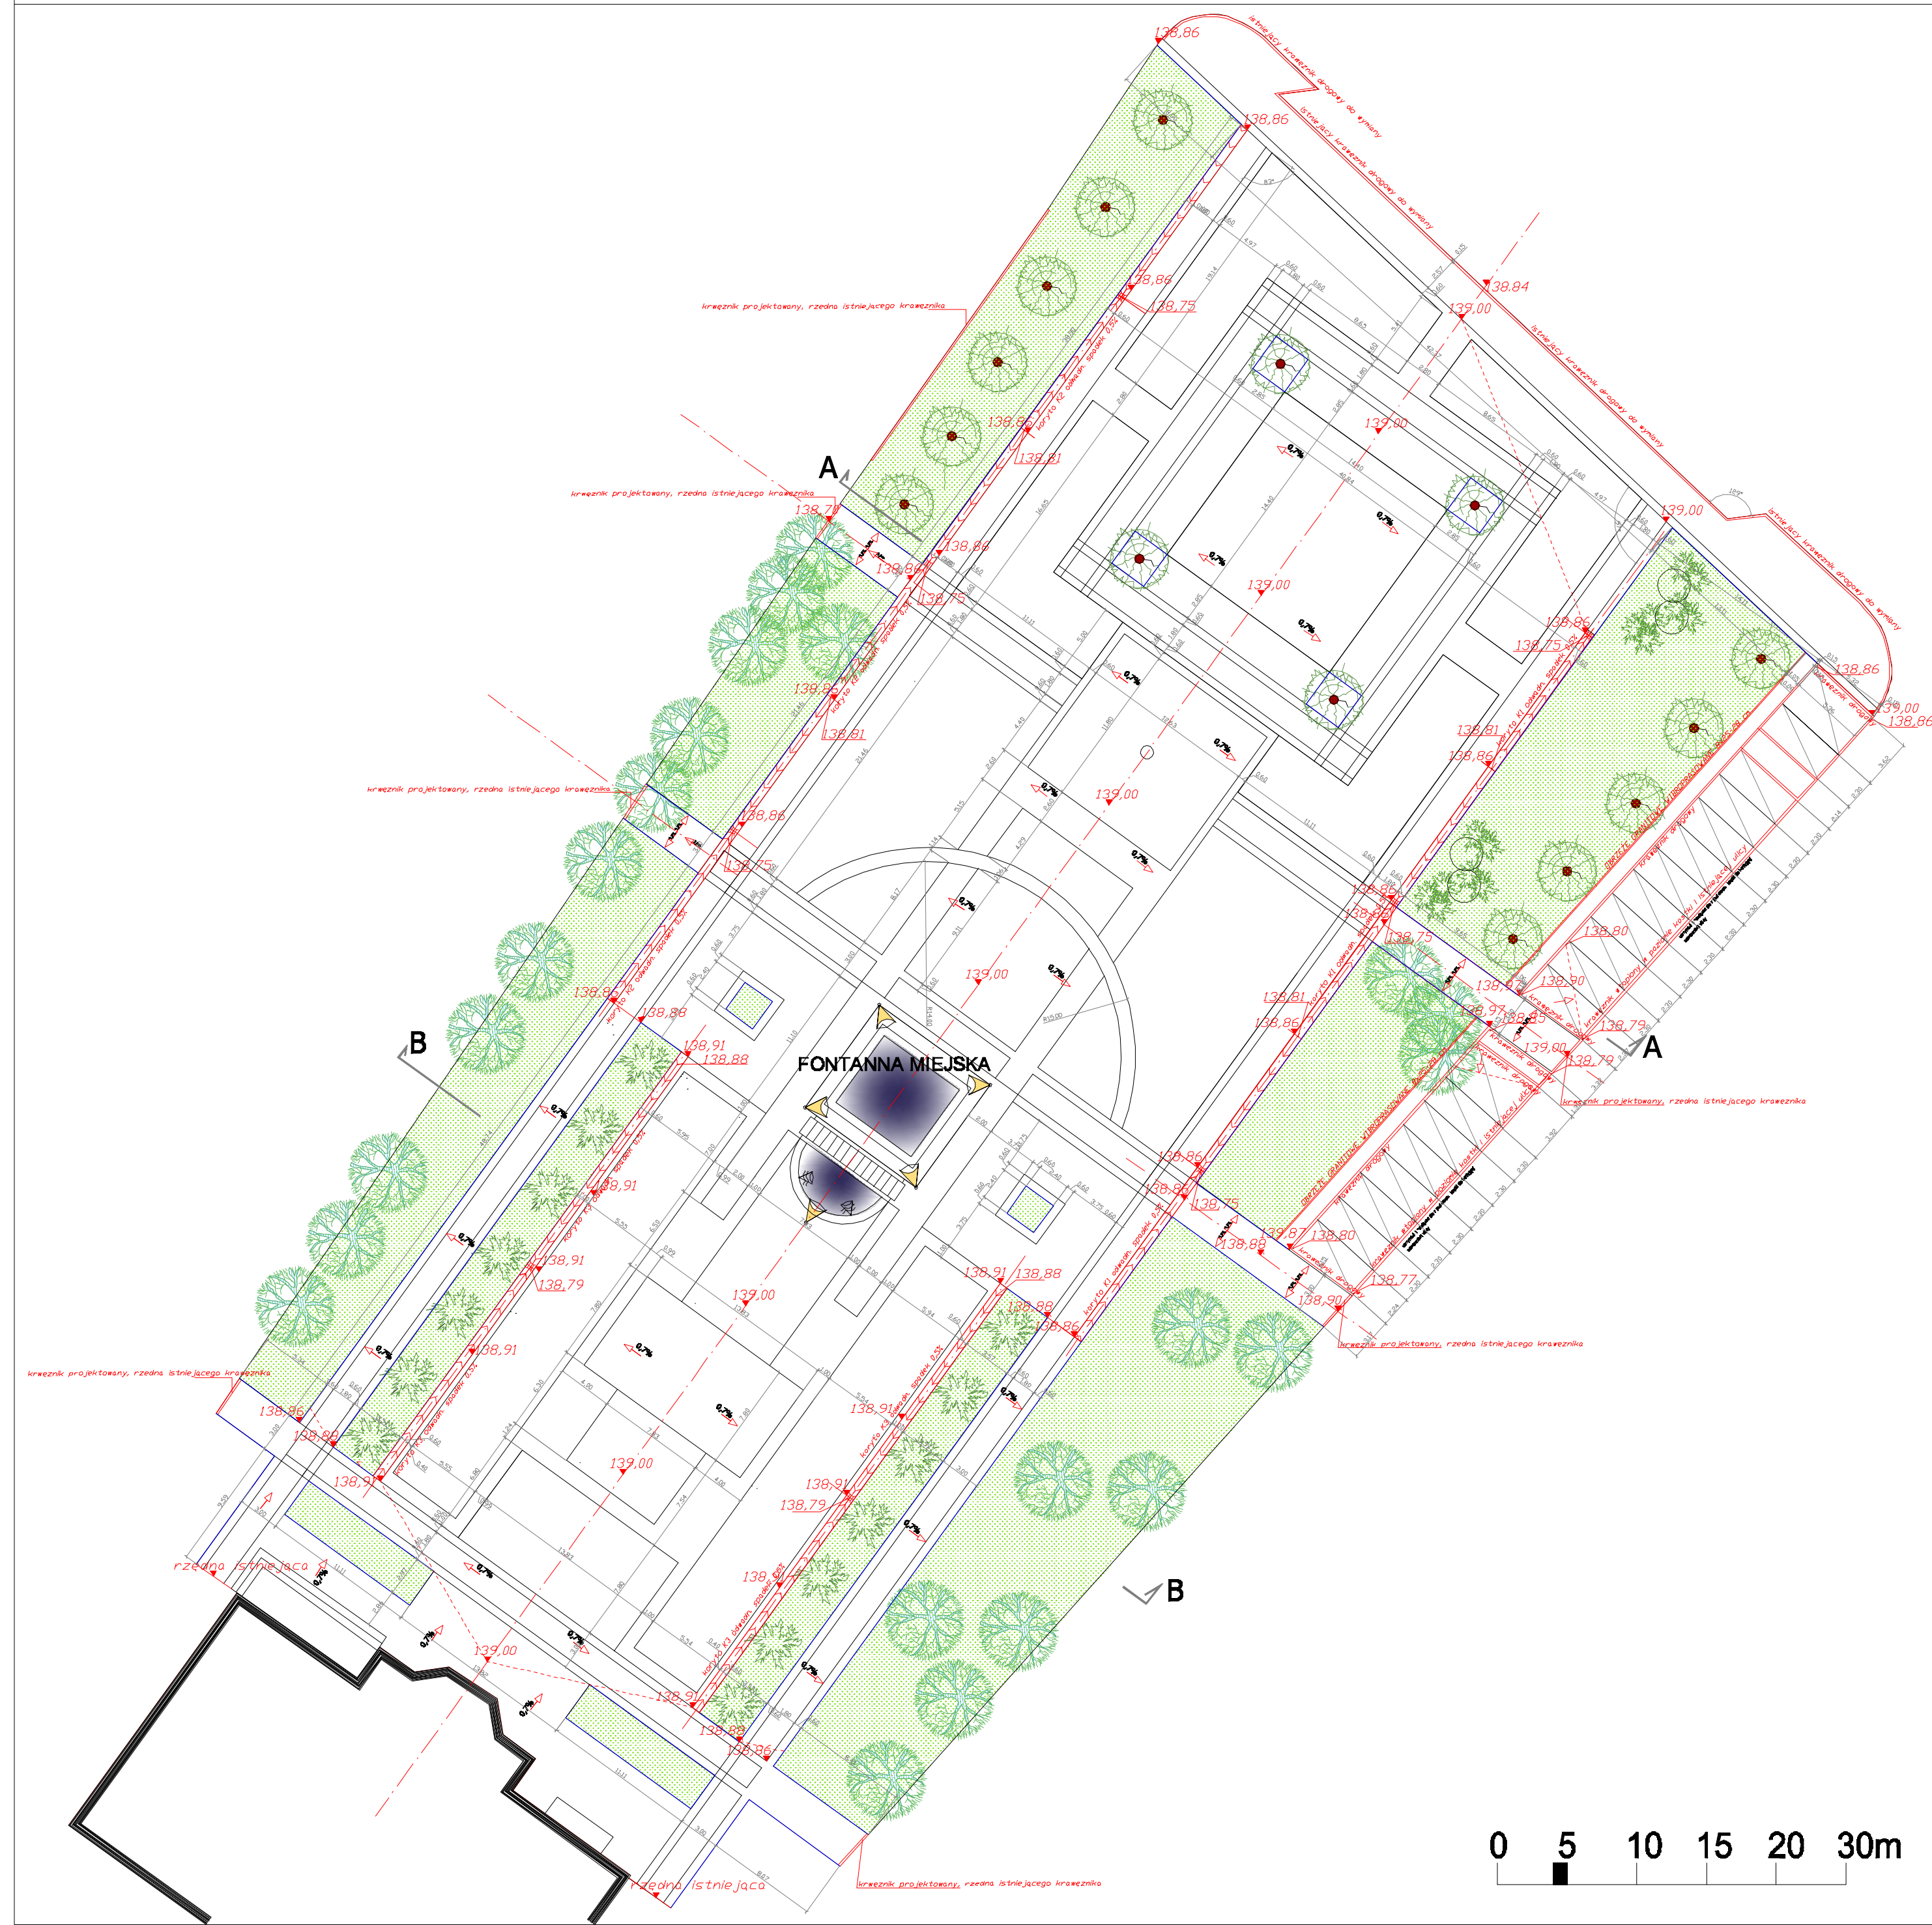

INWESTYCJA:	Budowa oświetlenia ulicznego oraz rewitalizacja parków - m. Żuromin przy Placu Wolności, ul. Kościuszki, ul. Maleszowskiego, ul. Bp. Wietnamskiego		
OBIEKT:	PLAC PIŁSUDSKIEGO działka nr 2198/1, 2197		
INWESTOR:	BURMISTRZ GMINY I MIASTA ŻUROMIN PL. PIŁSUDSKIEGO 3, 08-300 ŻUROMIN		
JEDNOSTKA PROJEKTOWA:	 Pracownia Architektoniczna Kształtowanie i Inżynieria		SKALA 1:250
BRANŻA:	ARCHITEKTURA		
NAZWA KONSUNKU:	odwodnienie terenu, rzędne wysokościowe	NN K. S. A	
PROJEKTOWAŁ:	NN LP/MA/WE/BN	P. OUBIS	
MNR INŻ. ARCH. J. OUBIS	Wa-458/01		
SPRAWOWAŁ:	NN LP/MA/WE/BN	P. OUBIS	
MNR INŻ. ARCH. TOMASZ KROJAKOWSKI	154/04 WL		
OPRACOWAŁ:	NN LP/MA/WE/BN	P. OUBIS	
MNR INŻ. ARCH. PAULINA RYBICKA			
PAGA:	PROJEKT I BW	DATA:	marzec 2010 R.