

legenda:

- 

Nawierzchnia tartanowa
- 

Płyty granitowe 50x50cm  
gr. 4.0cm, szare, porowate
- 

Kostka typu LIBET  
Via Castello - pastello
- 

Kostka granitowa 12x12cm  
- granit gruboziarnisty szary
- 

- projektowana pergola
- 

- projektowana lampa oświetlenia  
ulicznego
- 

- projektowana ławka
- 

- projektowany kosz na śmieci
- 

- drzewa do wycinki
- 

- istniejące drzewa
- 

- projektowane trawniki
- 


- nasadzenia z krzewów iglastych
- 

- zgrupowania niskiej roślinności
- 

- pnącza
- 

- oprawy oświetleniowe kierunkowe
- 

- oprawy oświetleniowe kierunkowe  
wodne

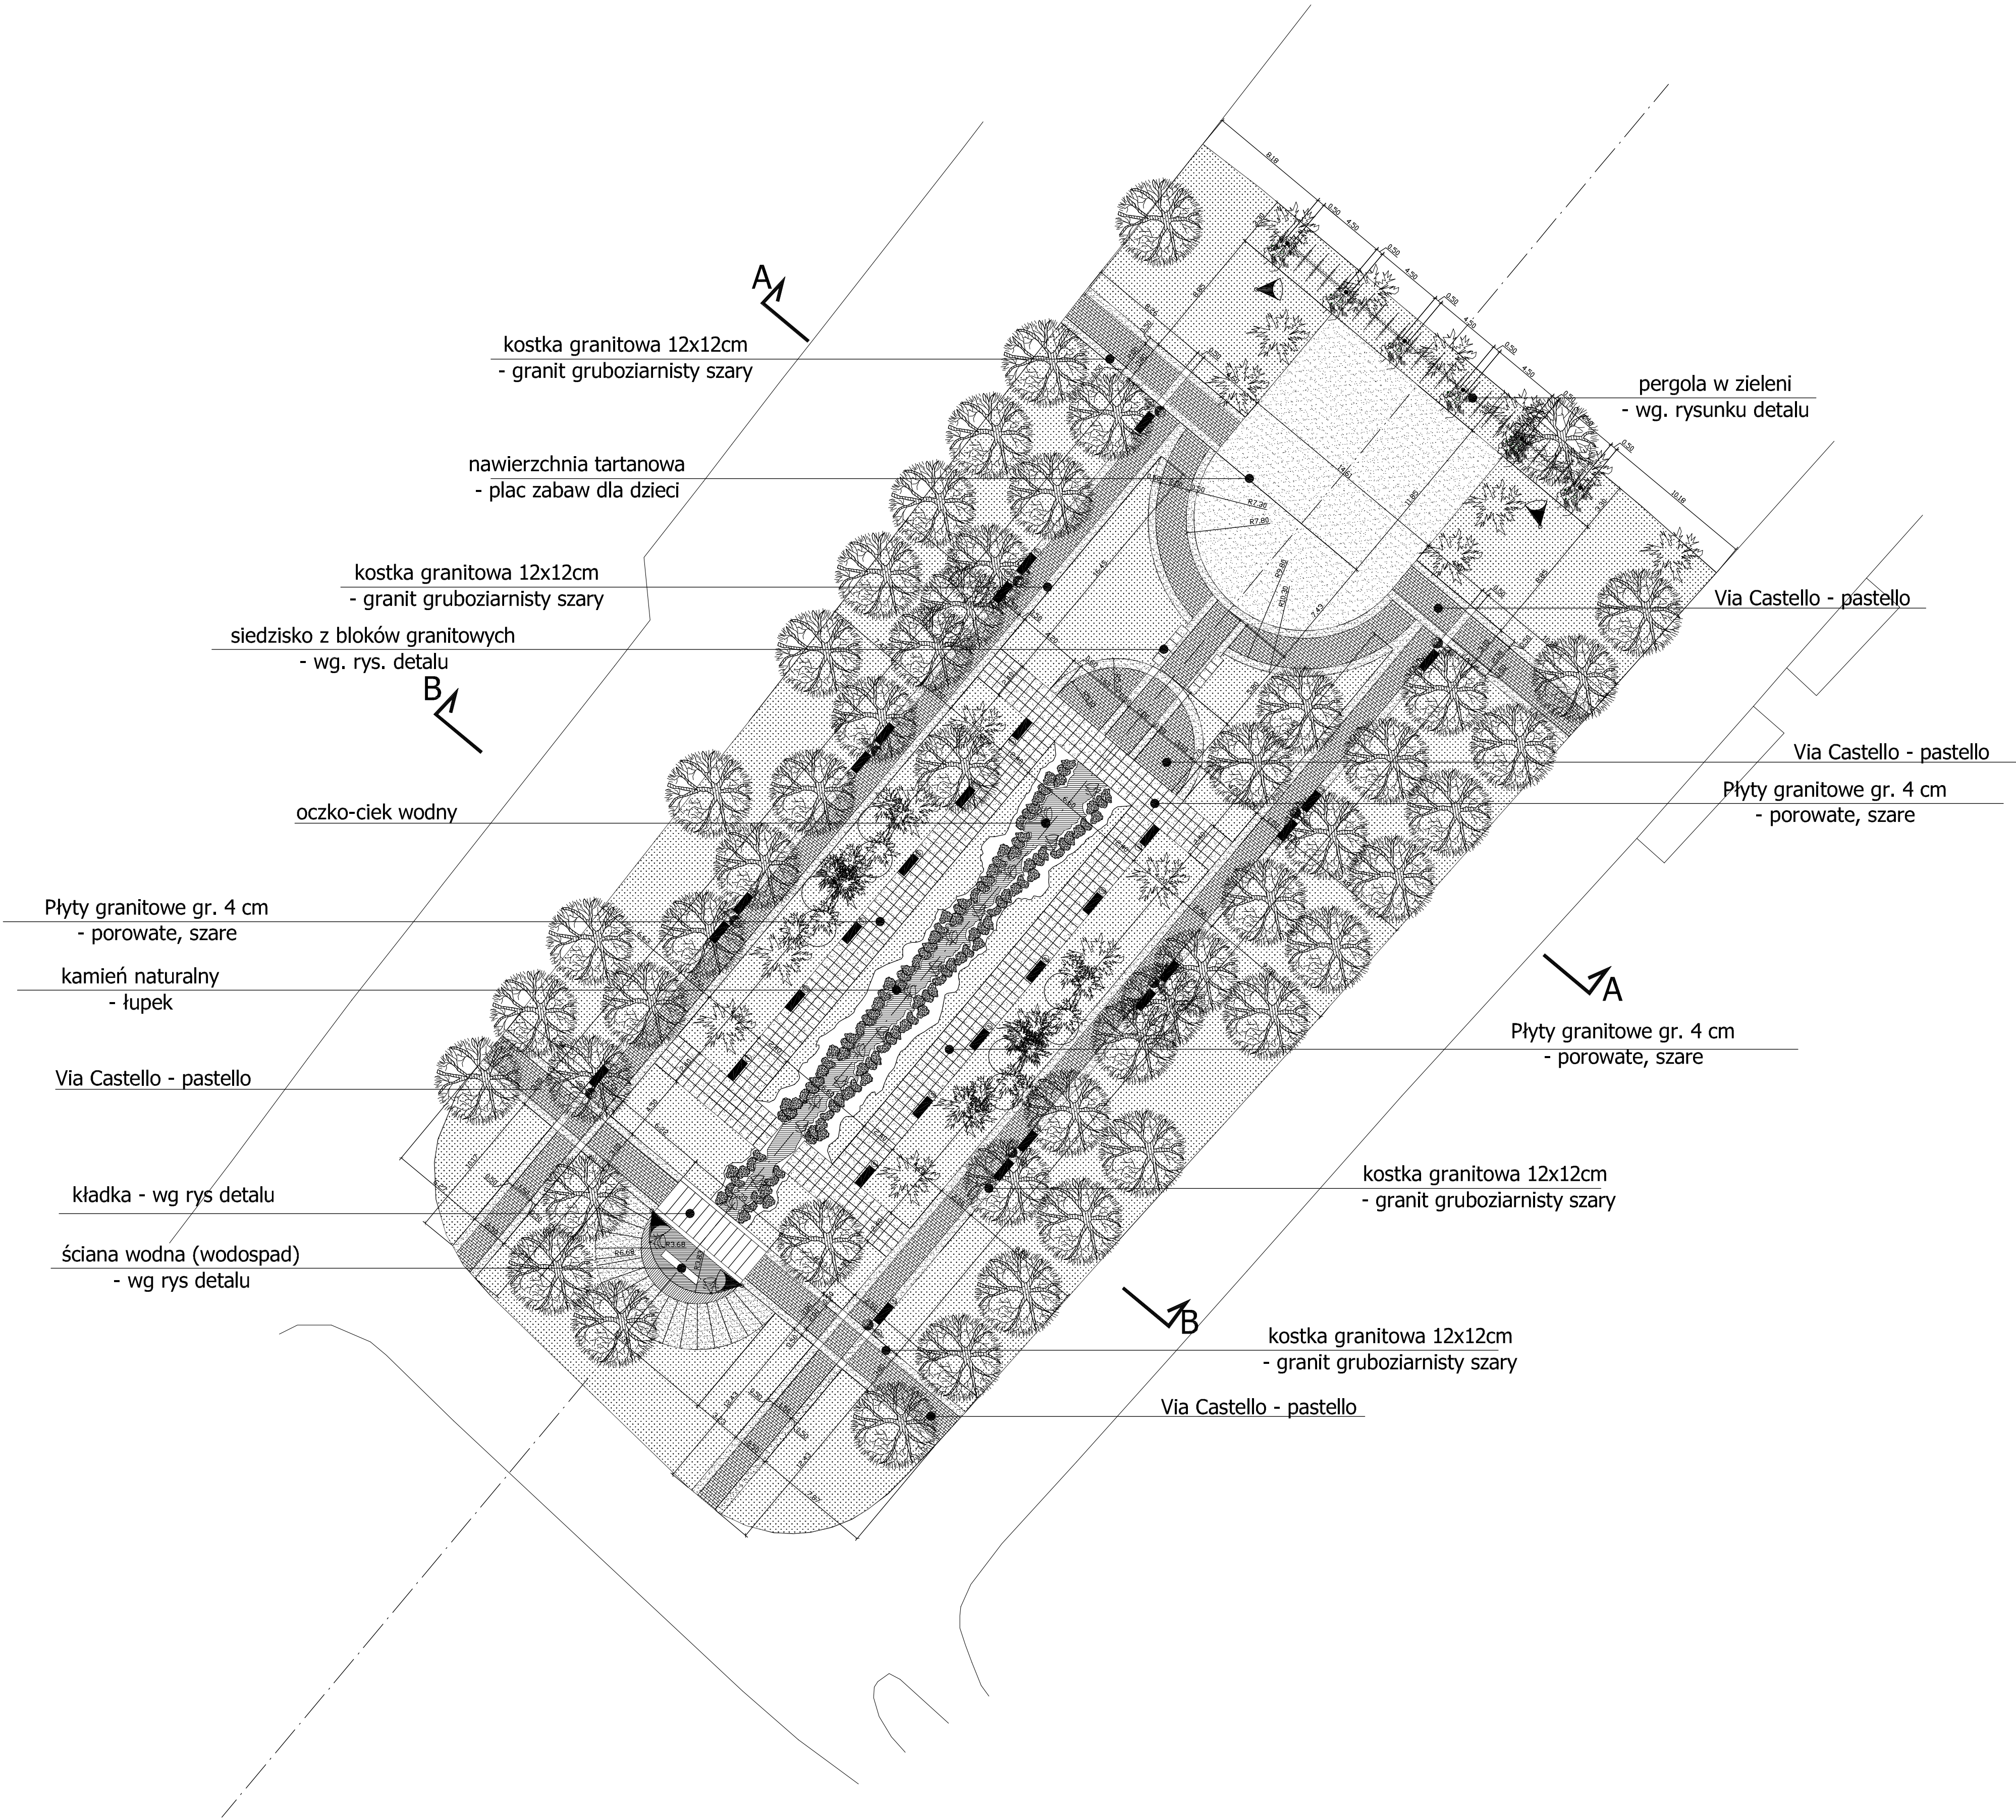

INWESTYCJA:	Budowa oświetlenia ulicznego oraz rewitalizacja parków - na działkach nr ewid. 2112/1, 2196/1, 2197, 2271, 2238, 2195, 2239 w Żurominie przy Placu Wolności, ul. Kosciuszki, ul. Małachowskiego, ul. Bp. Wetmarińskiego		
OBIEKT:	PARK PRZY PL. WOLNOŚCI - PROJEKT ZAMIENNY działka nr 2112/1		
INWESTOR:	BURMISTRZ GMINY I MIASTA ŻUROMIN PL. PIŁSUDSKIEGO 3, 09-300 ŻUROMIN		
JEDNOSTKA PROJEKTOWA	 <p><b>Pracownia</b> <b>Architektoniczna</b> <i>Krolkowski i Jaworski s.c.</i></p> <p>ul. Jachowicza 17A 09-400 Plock Tel/Fax (+48 24) 269-25-75</p>	SKALA 1:250	
BRANŻA:	ARCHITEKTURA		
NAZWA RYSUNKU	ZESTAWIENIE MATERIAŁÓW RYSUNEK PIERWOTNY		NR RYS. <b>A-3</b>
PROJEKTOWAŁ:	NR UPRAWNIEN	PODPIS	
MGR INŻ. ARCH. JERZY JAWORSKI	Wa-459/01		
SPRAWDZIŁ:	NR UPRAWNIEN	PODPIS	
MGR INŻ. ARCH. TOMASZ KROLIKOWSKI	154/94 WŁ		
OPRACOWAŁ:		PODPIS	
MGR INŻ. JULITA KOPEĆ			
FAZA:	PROJEKT B+W	DATA:	kwiecień 2014 r.